





***PIANO COMUNALE  
PER L'ESERCIZIO DEL COMMERCIO SU  
AREE PUBBLICHE***

**Elenco dei Mercati e dei Posteggi fuori mercato oggetto del presente piano:**

**MERCATI**

**Mercato settimanale di Montelupo - piazza dell'Unione Europea**  
**Mercato settimanale di Fabbiana - via delle Croci - via R. Grieco**

**POSTEGGI FUORI MERCATO**

1. **Posteggio fuori mercato loc. Le Pratella** (settore alimentare)
2. **Posteggio fuori mercato via Caverni, parcheggio COOP** (settore alimentare)

## Indice

**Titolo I** – Norme Generali

**Titolo II** – Descrizione mercati

**Titolo III** – Posteggi fuori mercato

**Titolo IV** – Ubicazione e rappresentazione aree mercato

- Area Mercato


- Montelupo

- Fibbiana

- Posteggio

- Pratella

- Posteggio Coop

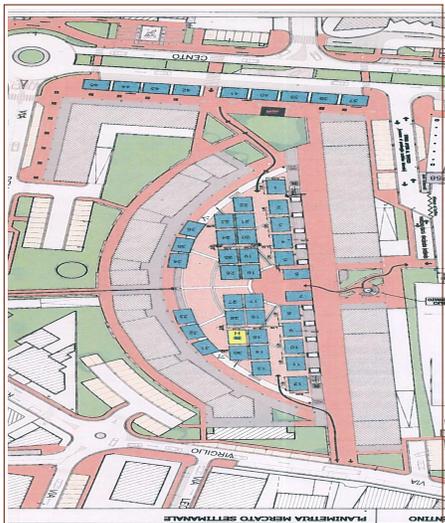

**Titolo V** – Individuazione area centro storico



## **TITOLO I - Norme generali**

### **• Oggetto**

Il presente piano, secondo quanto disposto dall'art. 40 della L.R. 7.2.2005 n. 25 e successive modificazioni ed integrazioni individua:

- le aree da destinarsi allo svolgimento dei mercati e dei posteggi fuori mercato;
- i giorni e gli orari di svolgimento dei mercati e dell'attività nei posteggi fuori mercato, di cui alla lettera a);
- l'ubicazione, il numero dei posteggi, suddivisi per settori, ed ogni altro elemento caratterizzante i mercati ed i posteggi fuori mercato di cui alla lettera a).

Il presente piano ha validità almeno triennale e può essere aggiornato nelle sue parti, di norma entro il 30 gennaio di ogni anno, tramite Deliberazione di Giunta Comunale.

### **• Finalità del piano**

Il presente piano persegue le seguenti finalità:

- la riqualificazione e lo sviluppo delle attività su aree pubbliche, in particolare dei mercati, al fine di migliorare le condizioni di lavoro degli operatori e le possibilità di acquisto dei consumatori;
- la trasparenza del mercato, la concorrenza, la libertà di impresa e la circolazione delle merci;
- la tutela del consumatore, con particolare riferimento alla possibilità di approvvigionamento, al servizio di prossimità, all'assortimento ed alla sicurezza dei prodotti;
- l'efficienza la modernizzazione e lo sviluppo della rete distributiva nonché l'evoluzione dell'offerta, anche al fine del contenimento dei prezzi;
- il pluralismo e l'equilibrio tra le diverse tipologie di attività commerciali e le diverse forme di vendita, con particolare riguardo al riconoscimento ed alla valorizzazione delle piccole e medie imprese;
- la valorizzazione e la salvaguardia del servizio commerciale, promozione del territorio e delle risorse comunali;
- la valorizzazione e rivitalizzazione dei centri storici e delle frazioni, e la realizzazione e sviluppo dei centri commerciali naturali.

## **Abrogazione precedenti disposizioni**

Con l'entrata in vigore del presente piano sono abrogate tutte le precedenti disposizioni comunali in materia



## **TITOLO II° - Descrizione dei mercati**

### **MERCATO SETTIMANALE DEL SABATO**

*(Piazza dell'Unione Europea)*

Lo svolgimento e l'ubicazione del mercato, le caratteristiche dimensionali e tipologiche dei posteggi, gli orari, sono le seguenti:

Svolgimento del mercato: annuale

Cadenza: SETTIMANALE

Giorno di svolgimento: SABATO

Ubicazione: piazza dell'unione Europea

Totale posteggi: 58 posteggi ed un'area riservata a produttori agricoli, di cui:

n. 44 posteggi riservati a titolari di autorizzazione all'esercizio del commercio su aree pubbliche con posteggio per il settore non alimentare

n. 1 posteggi riservati a portatori di handicap

n. 13 posteggi riservati a titolari di autorizzazione all'esercizio del commercio su aree pubbliche con posteggio per il settore alimentare, di cui 5 banchi per ortolani e 2 banchi per pescivendoli

un'area riservata produttori agricoli, per un massimo di 5 esercenti;

le caratteristiche del mercato sono riportate nella **planimetria allegata denominata planimetria mercato settimanale – Settembre 2016**, nella quale sono indicate:

- l'ubicazione del mercato, la delimitazione dell'area di pertinenza, i posteggi assegnati ai vari settori,
- il numero, la dislocazione ed il dimensionamento singolo e complessivo dei posteggi annuali, del posteggio riservato ai portatori di handicap e dell'area riservata ai produttori agricoli;
- la numerazione progressiva con al quale sono identificati i singoli posteggi.

Gli orari del mercato sono i seguenti:

ORARIO DI ACCESSO: dalle 6.00 alle 14.00

ORARIO DI VENDITA: dalle 7.30 alle 13.30

ORARIO DI ASSEGNAZIONE POSTEGGI LIBERI: ore 8.00

Entro 2 ore dal termine dell'orario di vendita le aree dovranno essere lasciate sgombre da mezzi e nettezza.



## **MERCATO SETTIMANALE DEL MARTEDI'**

*loc. Fibbiana*

Lo svolgimento e l'ubicazione del mercato, le caratteristiche dimensionali e tipologiche dei posteggi, gli orari, sono le seguenti:

Svolgimento del mercato: annuale

Cadenza: SETTIMANALE

Giorno di svolgimento: MARTEDI'

Ubicazione: area pubblica ricompresa tra via Vito D'ancona, via delle Croci e via Grieco, meglio individuata nella planimetria allegata "planimetria mercato settimanale Fibbiana settembre 2016"

Totale posteggi: 10 posteggi, di cui:

n. 4 posteggi riservati riservati a titolari di autorizzazione all'esercizio del commercio su aree pubbliche con posteggio per il settore non alimentare, di superficie mq 35

n. 4 posteggi riservati riservati a titolari di autorizzazione all'esercizio del commercio su aree pubbliche con posteggio per il settore alimentare, di superficie mq 35

n. 1 posteggio riservato ai produttori agricoli, di superficie mq 35

n. 1 posteggi riservati a portatori di handicap, di superficie mq 35.

le caratteristiche del mercato sono riportate nella **planimetria allegata denominata** "planimetria mercato settimanale Fibbiana settembre 2016", nella quale sono indicate:

- l'ubicazione del mercato, la delimitazione dell'area di pertinenza, i posteggi assegnati ai vari settori,
- il numero, la dislocazione ed il dimensionamento singolo e complessivo dei posteggi annuali, del posteggio riservato ai portatori di handicap e del posteggio riservato ai produttori agricoli;
- la numerazione progressiva con al quale sono identificati i singoli posteggi.

Gli orari del mercato sono i seguenti:

ORARIO DI ACCESSO: dalle 6.00 alle 14.00

ORARIO DI VENDITA: dalle 7.30 alle 13.30

ORARIO DI ASSEGNAZIONE POSTEGGI LIBERI: ore 8.00

Entro 2 ore dal termine dell'orario di vendita le aree dovranno essere lasciate sgombre da mezzi e nettezza.



### **TITOLO III - Posteggi fuori mercato**

#### **Posteggio fuori mercato n. 1 – loc. Le Pratella**

svolgimento dell'attività: annuale

Cadenza. Giornaliero

Giornate di svolgimento: lunedì giovedì e venerdì

ubicazione. Zona artigianale delle Pratella via Arti e Mestieri

superficie: mq 35

riservato a titolare di autorizzazione all'esercizio del commercio su aree pubbliche con posteggio alimentare.

Orario. Lunedì e giovedì dalle 10.00 alle 1.00 – venerdì dalle 10.00 alle 02.00

le caratteristiche del posteggio sono riportate nella **planimetria allegata denominata** "*planimetria posteggio fuori mercato alimentari via Arti e Mestieri settembre 2016*"

#### **Posteggio fuori mercato n. 2 – via Caverni, interno parcheggio COOP**

svolgimento dell'attività: stagionale dal 1° ottobre al 31 marzo

Cadenza. Giornaliero

Giornate di svolgimento: dal lunedì al sabato

ubicazione: via Caverni, all'interno del parcheggio COOP

superficie: mq 35

riservato a titolare di autorizzazione all'esercizio del commercio su aree pubbliche con posteggio alimentare.

Orario. Dalle 15 alle 20

le caratteristiche del posteggio sono riportate nella **planimetria allegata denominata** "*planimetria posteggio fuori mercato alimentari parcheggio COOP settembre 2016*"



## **TITOLO IV – Ubicazione e rappresentazione aree mercato**

### **MERCATO SETTIMANALE DEL SABATO**

*(Piazza dell'Unione Europea)*

Svolgimento del mercato: annuale

Cadenza: SETTIMANALE

Giorno di svolgimento: SABATO

Ubicazione: piazza dell'unione Europea


Totale posteggi: 58 posteggi ed un'area riservata a produttori agricoli, di cui:

n. 44 posteggi riservati riservati a titolari di autorizzazione all'esercizio del commercio su aree pubbliche con posteggio per il settore non alimentare

n. 1 posteggi riservati a portatori di handicap

n. 13 posteggi riservati riservati a titolari di autorizzazione all'esercizio del commercio su aree pubbliche con posteggio per il settore alimentare, di cui 5 banchi per ortolani e 2 banchi per pescivendoli

un'area riservata produttori agricoli, per un massimo di 5 esercenti.

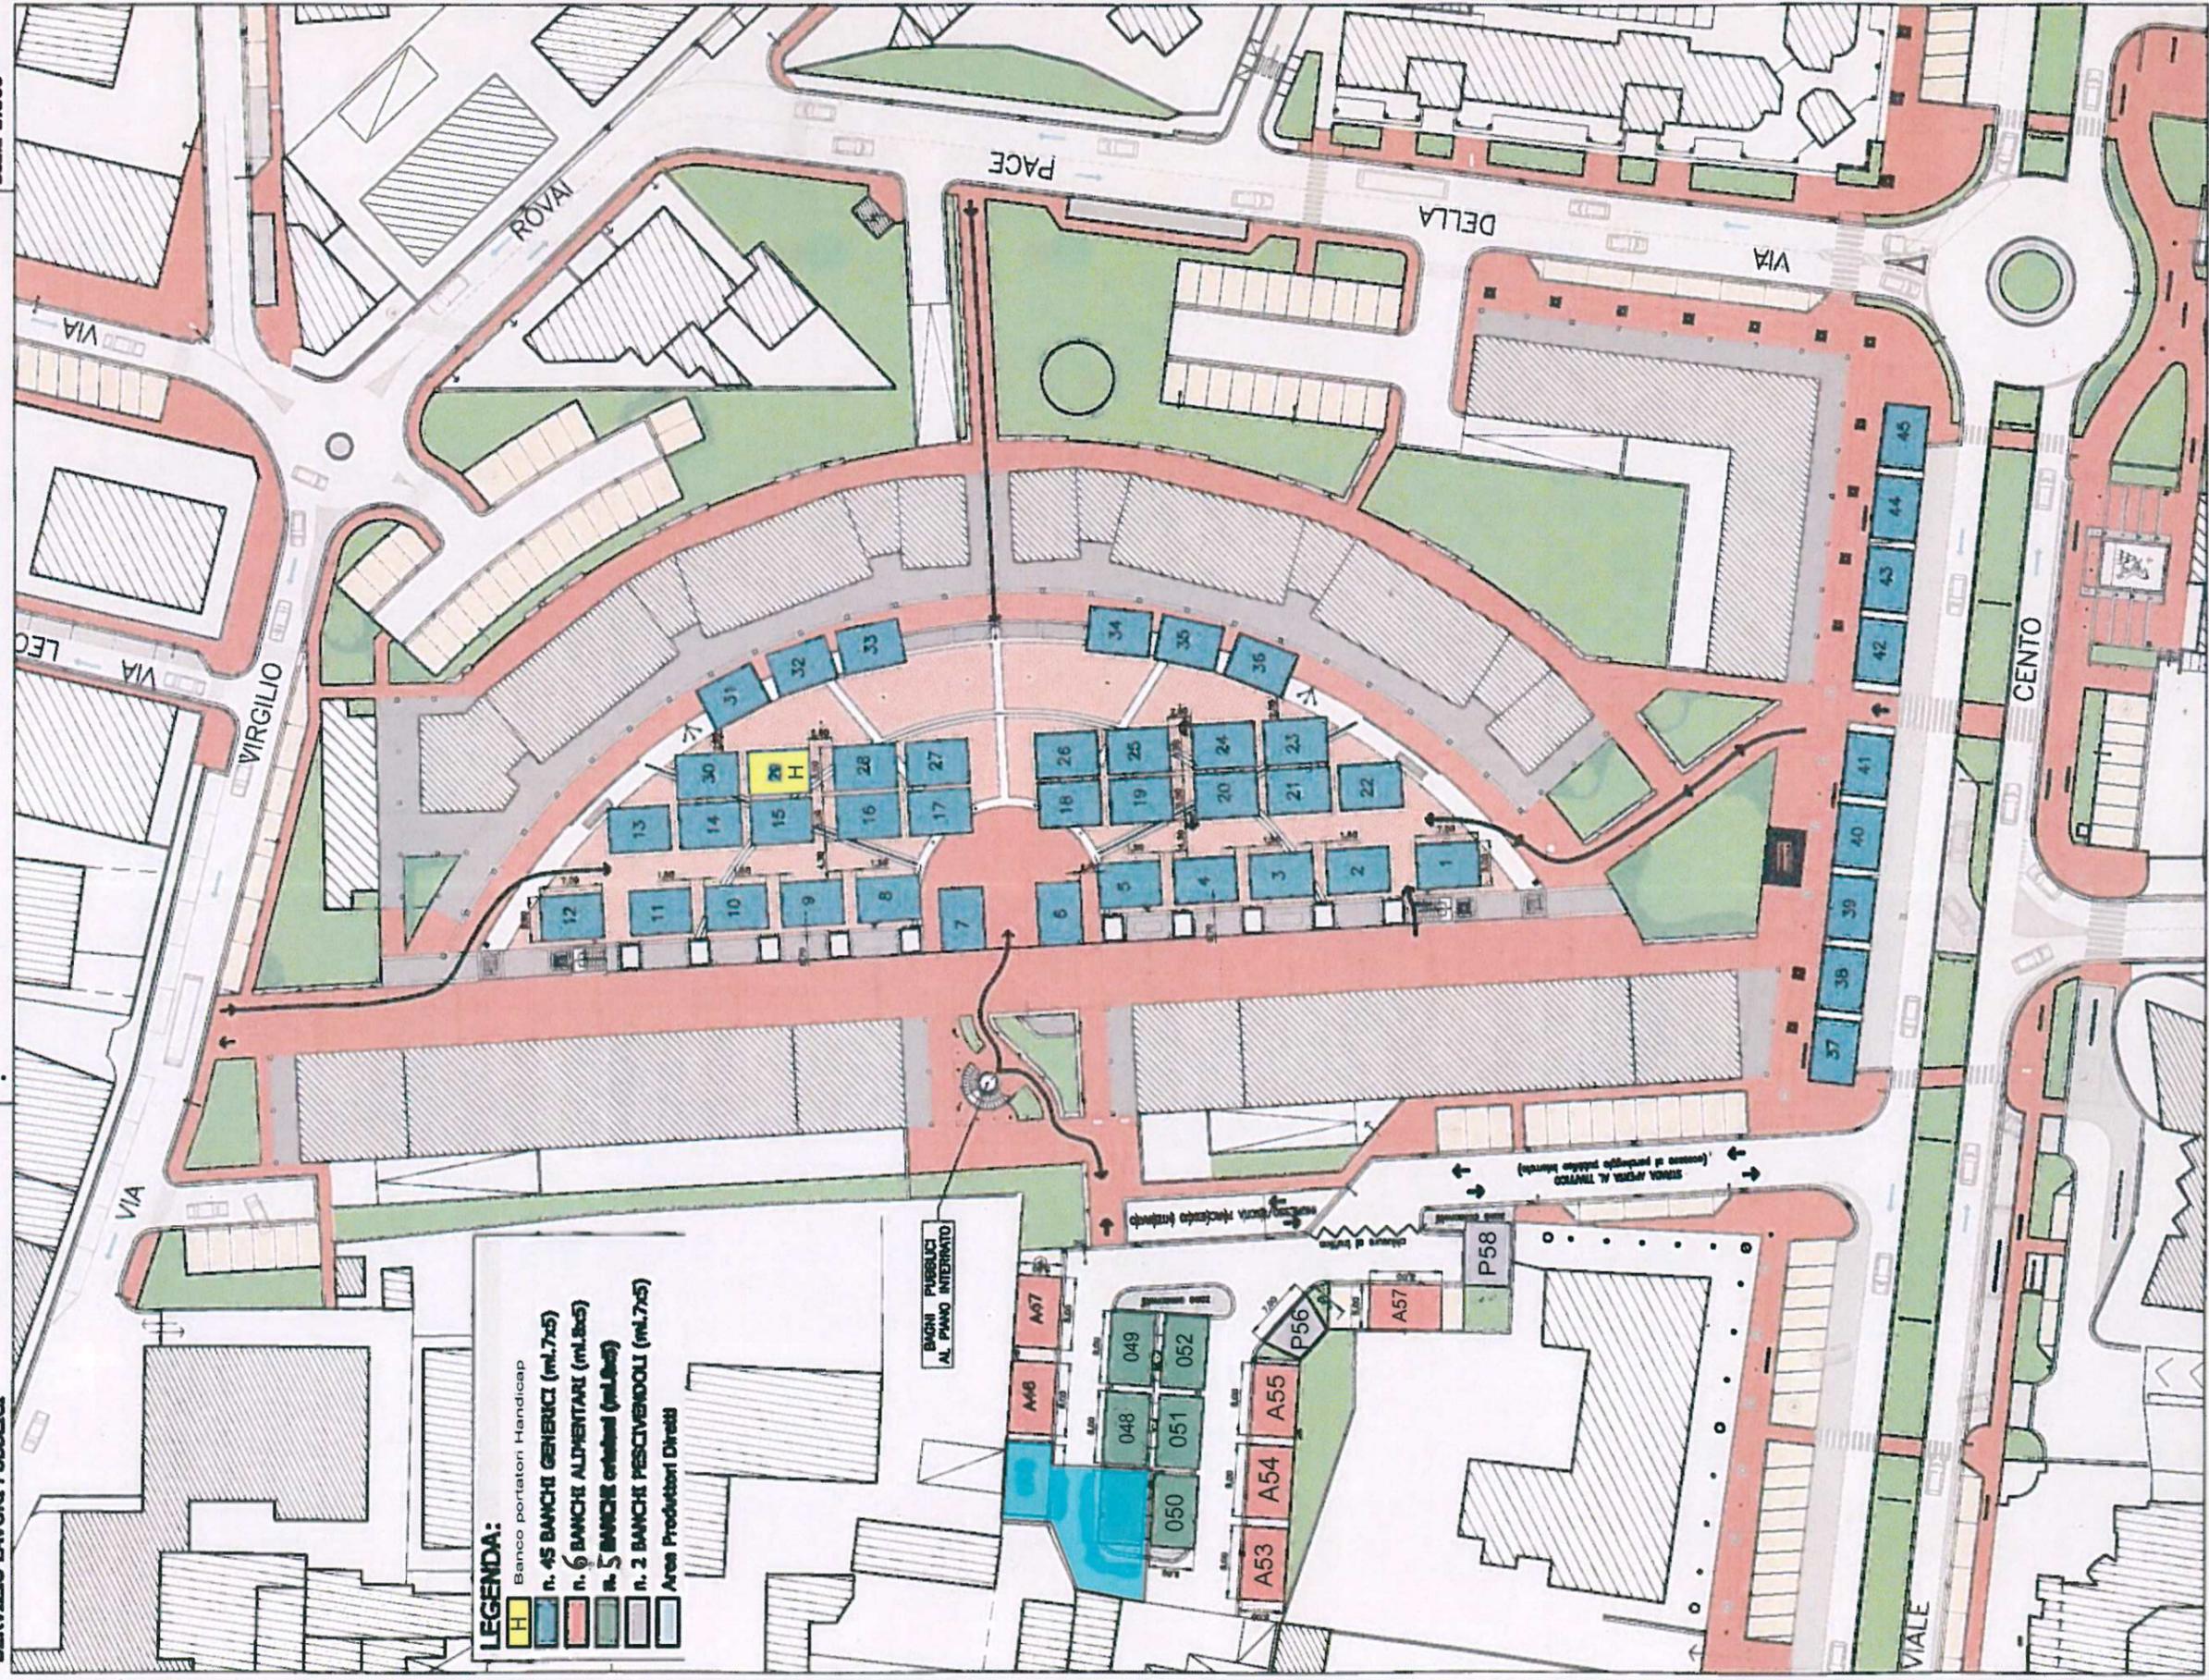



**MERCATO SETTIMANALE DEL MARTEDI'**

*loc. Fibbiana*

Svolgimento del mercato: annuale

Cadenza: SETTIMANALE

Giorno di svolgimento: MARTEDI'

Ubicazione: area pubblica ricompresa tra via Vito D'ancona, via delle Croci e via Grieco

Totale posteggi: 10 posteggi, di cui:

- n. 4 posteggi riservati riservati a titolari di autorizzazione all'esercizio del commercio su aree pubbliche con posteggio per il settore non alimentare, di superficie mq 35
- n. 4 posteggi riservati riservati a titolari di autorizzazione all'esercizio del commercio su aree pubbliche con posteggio per il settore alimentare, di superficie mq 35
- n. 1 posteggio riservato ai produttori agricoli, di superficie mq 35
- n. 1 posteggi riservati a portatori di handicap, di superficie mq 35.

# PLANIMETRIA MERCATO SETTIMANALE FIBBIANA SETTEMBRE 2016

SCALA 1:200





## **Posteggio fuori mercato n. 1 – loc. Le Pratella**

svolgimento dell'attività: annuale

Cadenza. Giornaliero

Giornate di svolgimento: lunedì giovedì e venerdì

ubicazione. Zona artigianale delle Pratella via Arti e Mestieri

superficie: mq 35

riservato a titolare di autorizzazione all'esercizio del commercio su aree pubbliche con posteggio alimentare.

Orario. Lunedì e giovedì dalle 10.00 alle 1.00 – venerdì dalle 10.00 alle 02.00

**PLANIMETRIA POSTEGGIO FUORI MERCATO ALIMENTARI VIA ARTI E MESTIERI SETTEMBRE 2016**

**SCALA 1:200**





## **Posteggio fuori mercato n. 2 – via Caverni, interno parcheggio COOP**

svolgimento dell'attività: stagionale dal 1° ottobre al 31 marzo

Cadenza. Giornaliero

Giornate di svolgimento: dal lunedì al sabato

ubicazione: via Caverni, all'interno del parcheggio COOP

superficie: mq 35

riservato a titolare di autorizzazione all'esercizio del commercio su aree pubbliche con posteggio alimentare.

Orario. Dalle 15 alle 20

**PLANIMETRIA POSTEGGIO FUORI MERCATO ALIMENTARI PARCHEGGIO CENTRO COOP SETTEMBRE 2016**

SCALA 1:200



145

147

4

6

8

2



**TITOLO V – Individuazione area centro storico (zona Ia)**


*Zona I*




*Zona II*



*Zona III*

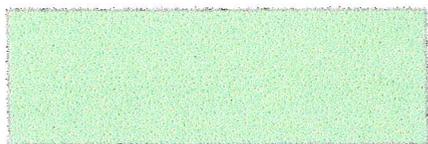

*Zona IV*

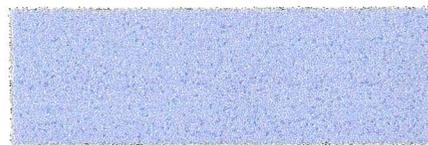

*Zona V*



