


C.F. g. in Partiale 1.144 sub. 4 Piano Primo

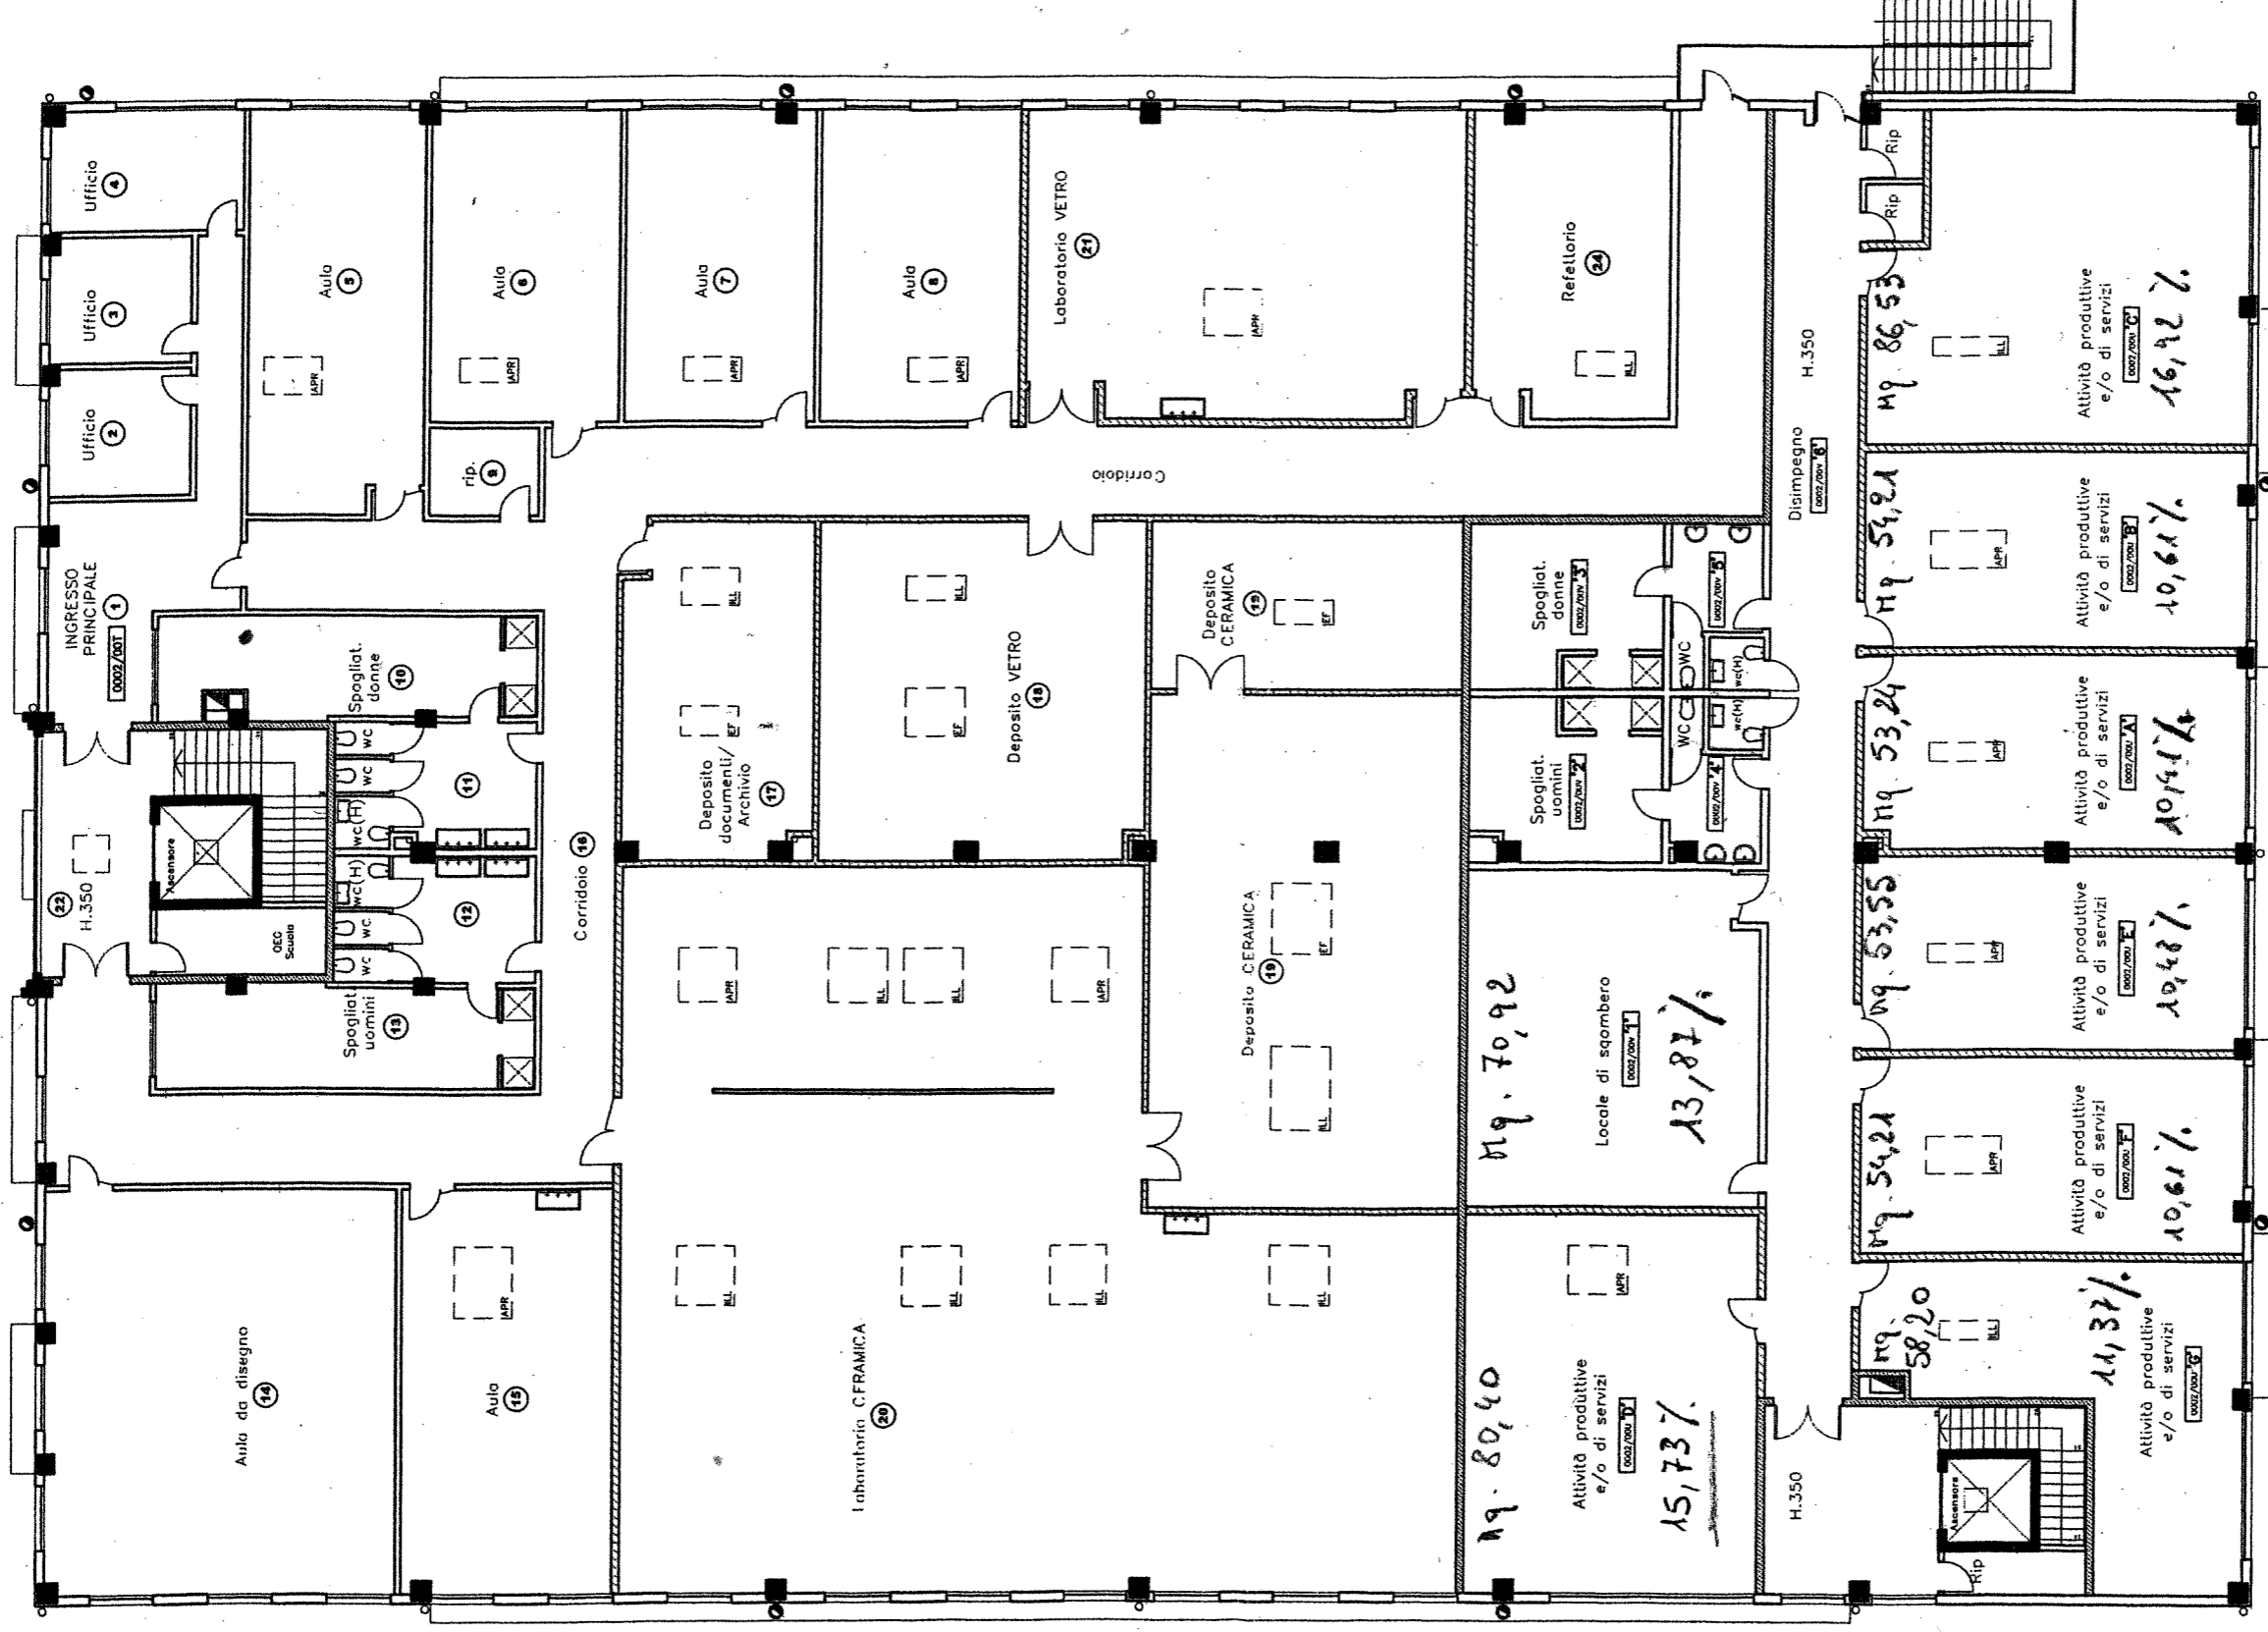

PIANTA PIANO PRIMO